

SIMBOLOGIA






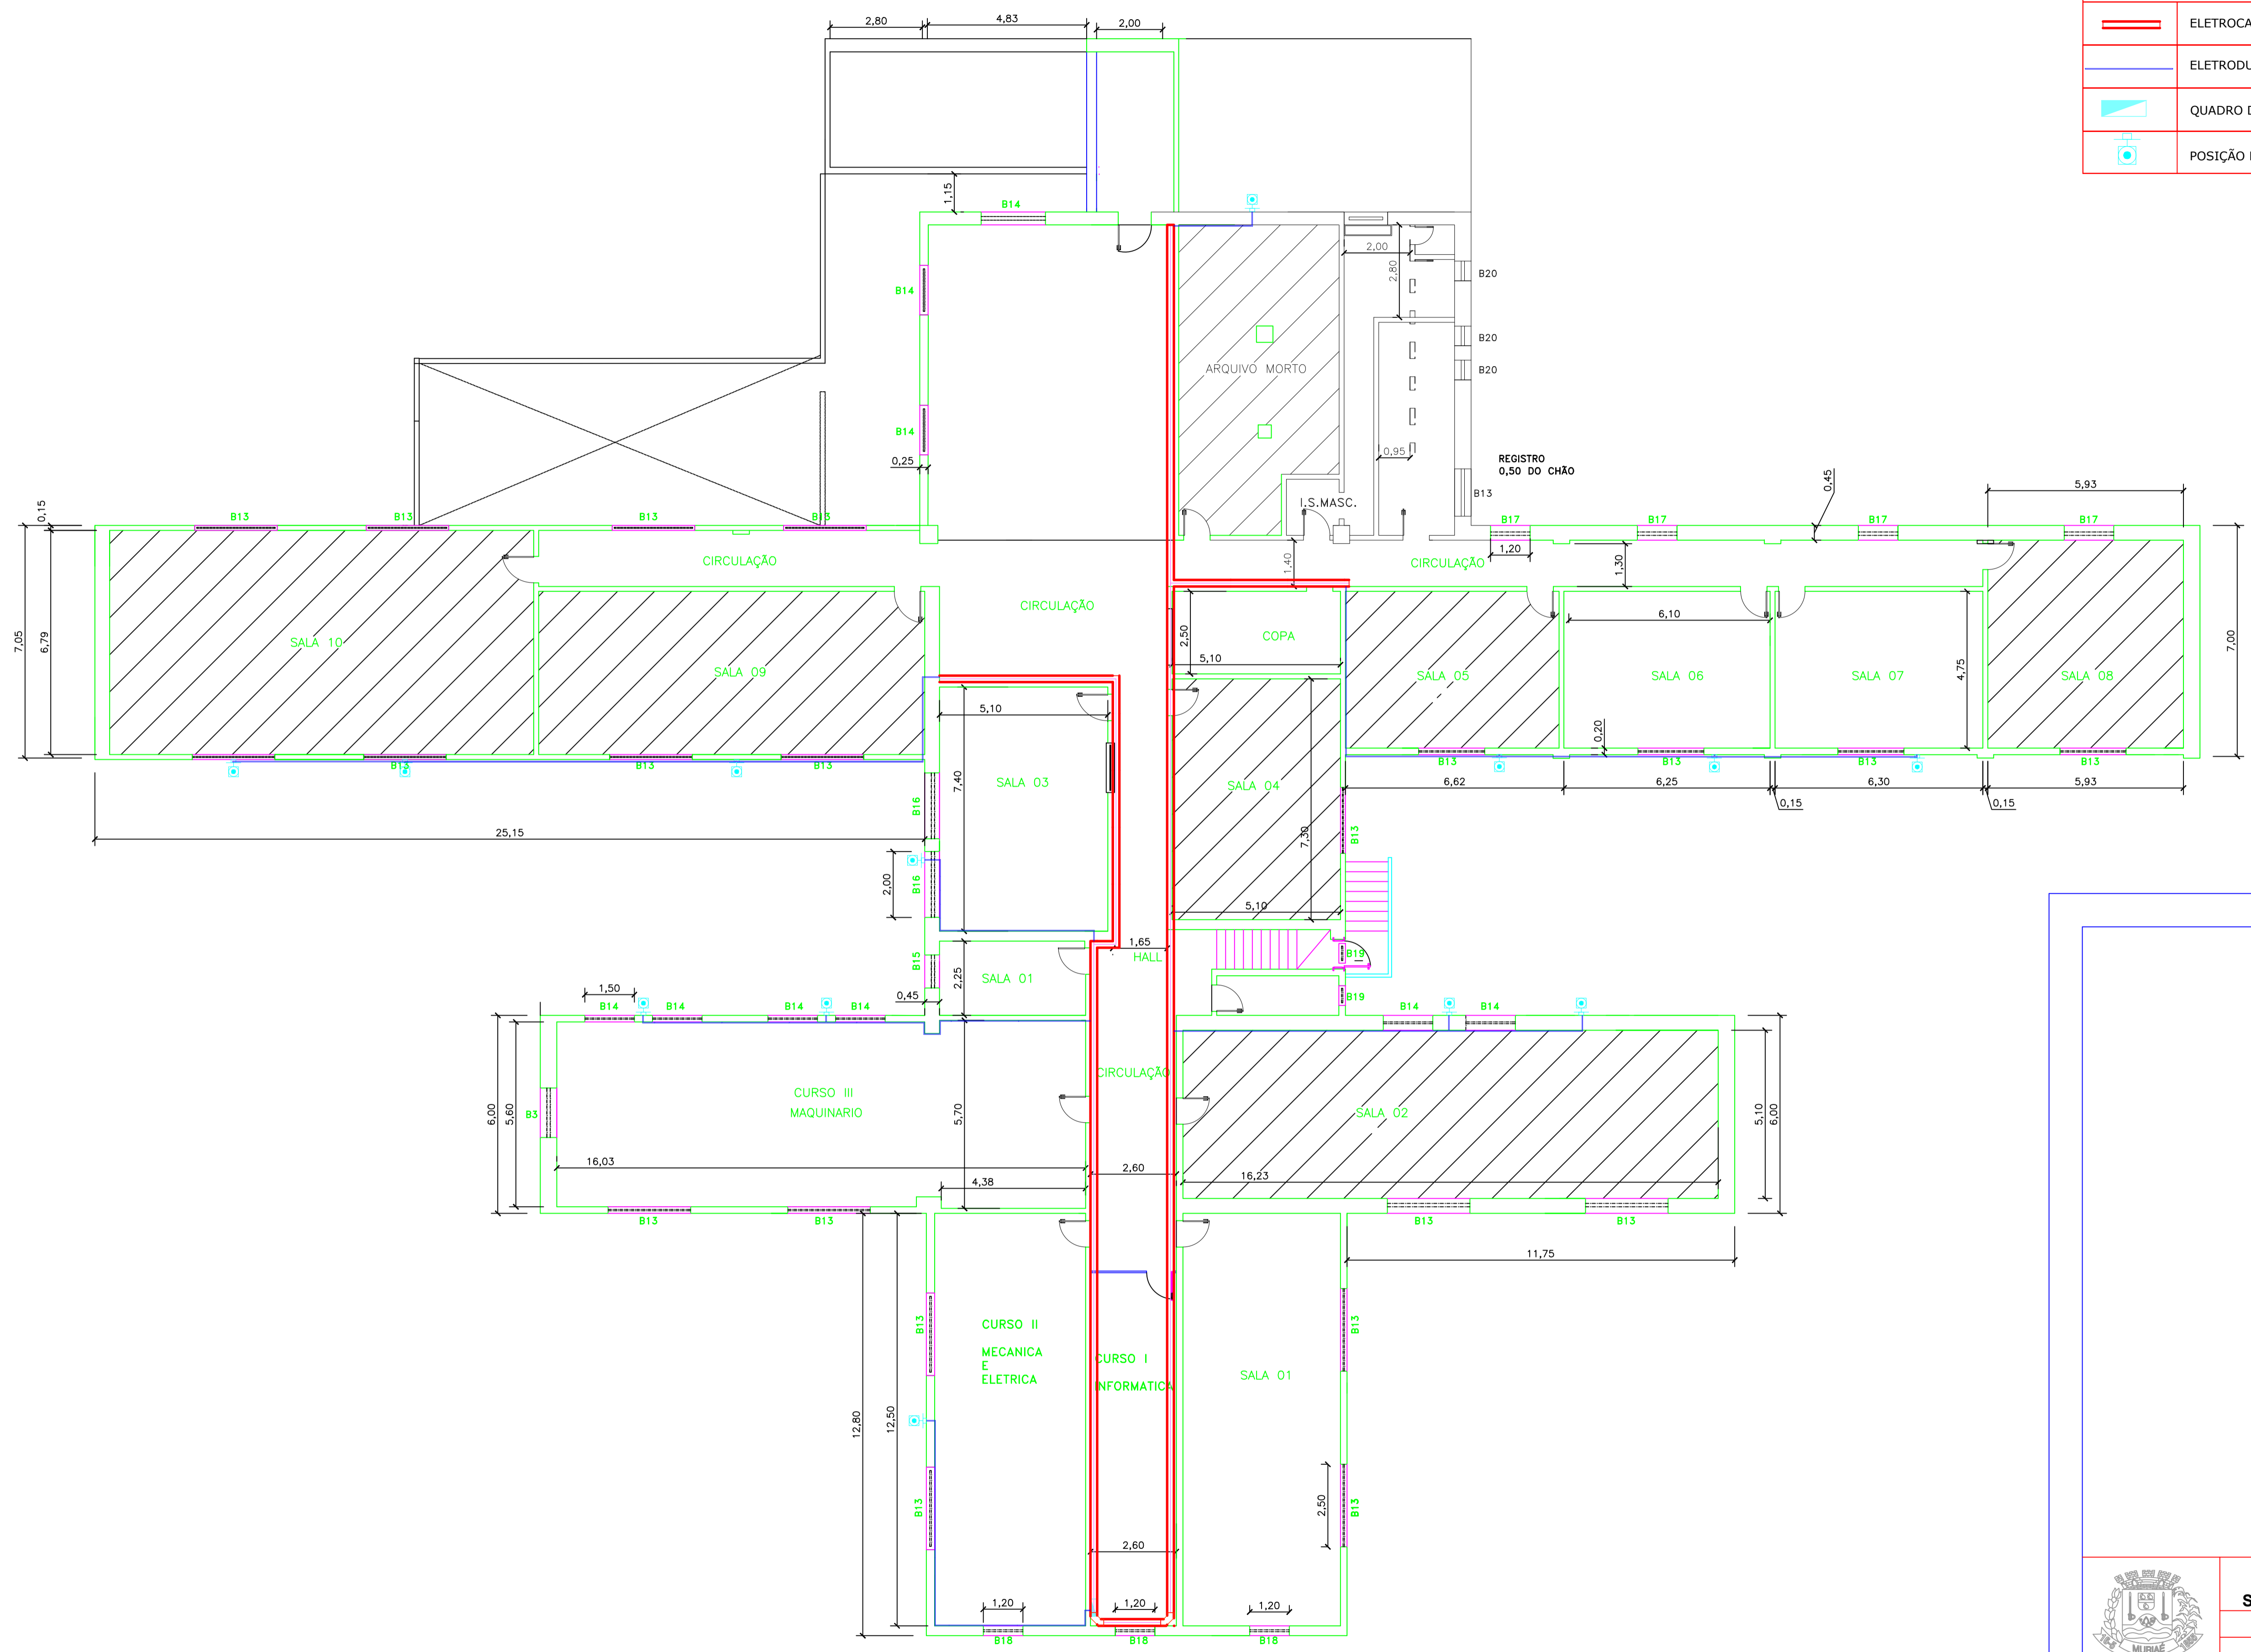
	ELETROCALHA
	ELETRODUTO GALVANIZADO
	QUADRO DE DISTRIBUIÇÃO DE CIRCUITOS, h=1,50m DO PISO
	POSIÇÃO DA CONDENSADORA

DIAGRAMA UNIFILAR QDC AR COND.

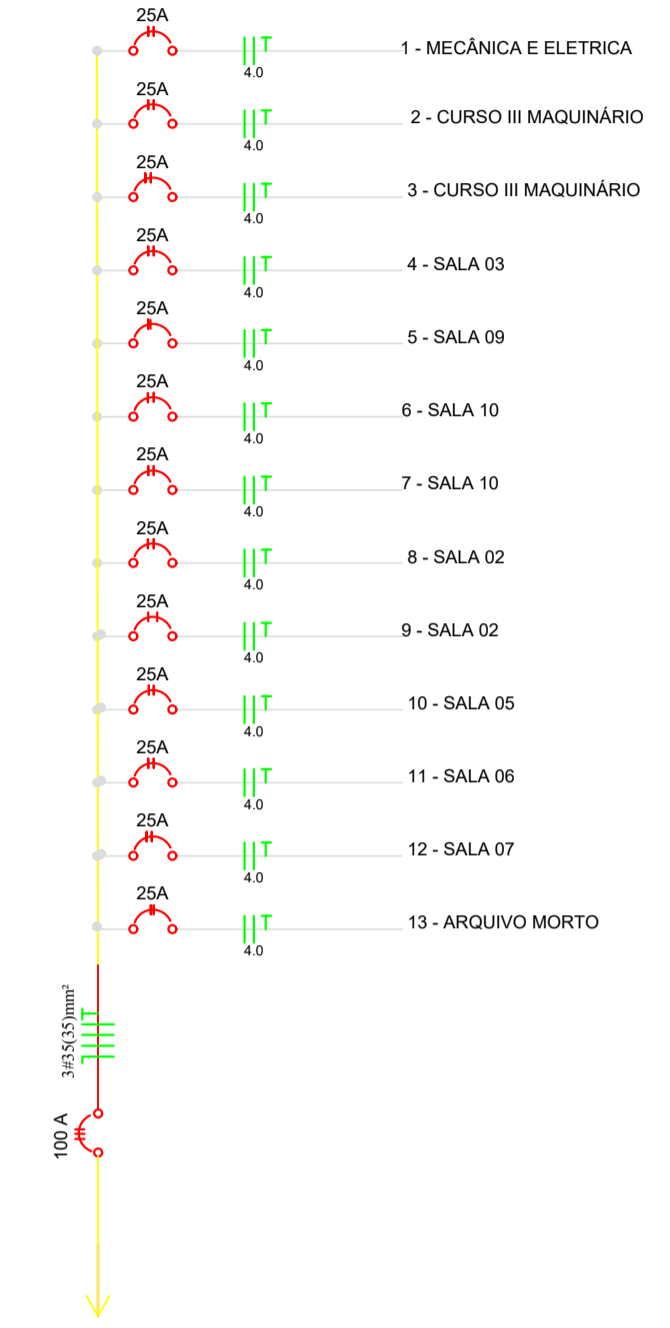

PREFEITURA DE MURIAÉ
SECRETARIA MUNICIPAL DE OBRAS PÚBLICAS
CTP
PROJETO ELÉTRICO
PONTOS ELÉTRICOS DE AR CONDICIONADO

PREFEITURA DE MURIAÉ / CNPJ: 17.947.581/0001-76	DESCRIÇÃO: PASSAGEM DE ELETROCALHA E ELETRODUTO GALVANIZADO PARA CABOS ELÉTRICOS DOS AR CONDICIONADOS.
PREFEITO MARCOS GUARINO DE OLIVEIRA	LOCAL: RUA ITAGIBA DE OLIVEIRA, Nº 410, BAIRRO BARRA, MURIAÉ/MG
SECRETARIA MUNICIPAL DE OBRAS PÚBLICAS:	
JORGE FERES FILHO	ARQUIVO: CTP rev1.dwg
R. T. PROJETO:	ENG. ELETRICISTA - NADINE MARTINS MAGALHÃES CREA-RJ- 20191011280
DATA: 11/09/2023	ESC: INDICADAS
	01/01